


物件住所  
〒500-8828 岐阜県岐阜市若宮町6-2 花市楽座ビル

建築データ  
1階床面積：160m<sup>2</sup>  
2階床面積：170m<sup>2</sup>  
3階床面積：170m<sup>2</sup>  
4階床面積：13m<sup>2</sup>  
延床面積：513m<sup>2</sup>


連絡先  
北村直也建築設計事務所  
北村直也  
mail : info@kitamuraooya.jp  
mob : 090-7958-7846  
fax : 0584-92-3541  
〒503-0034 岐阜県大垣市荒尾町1514-1

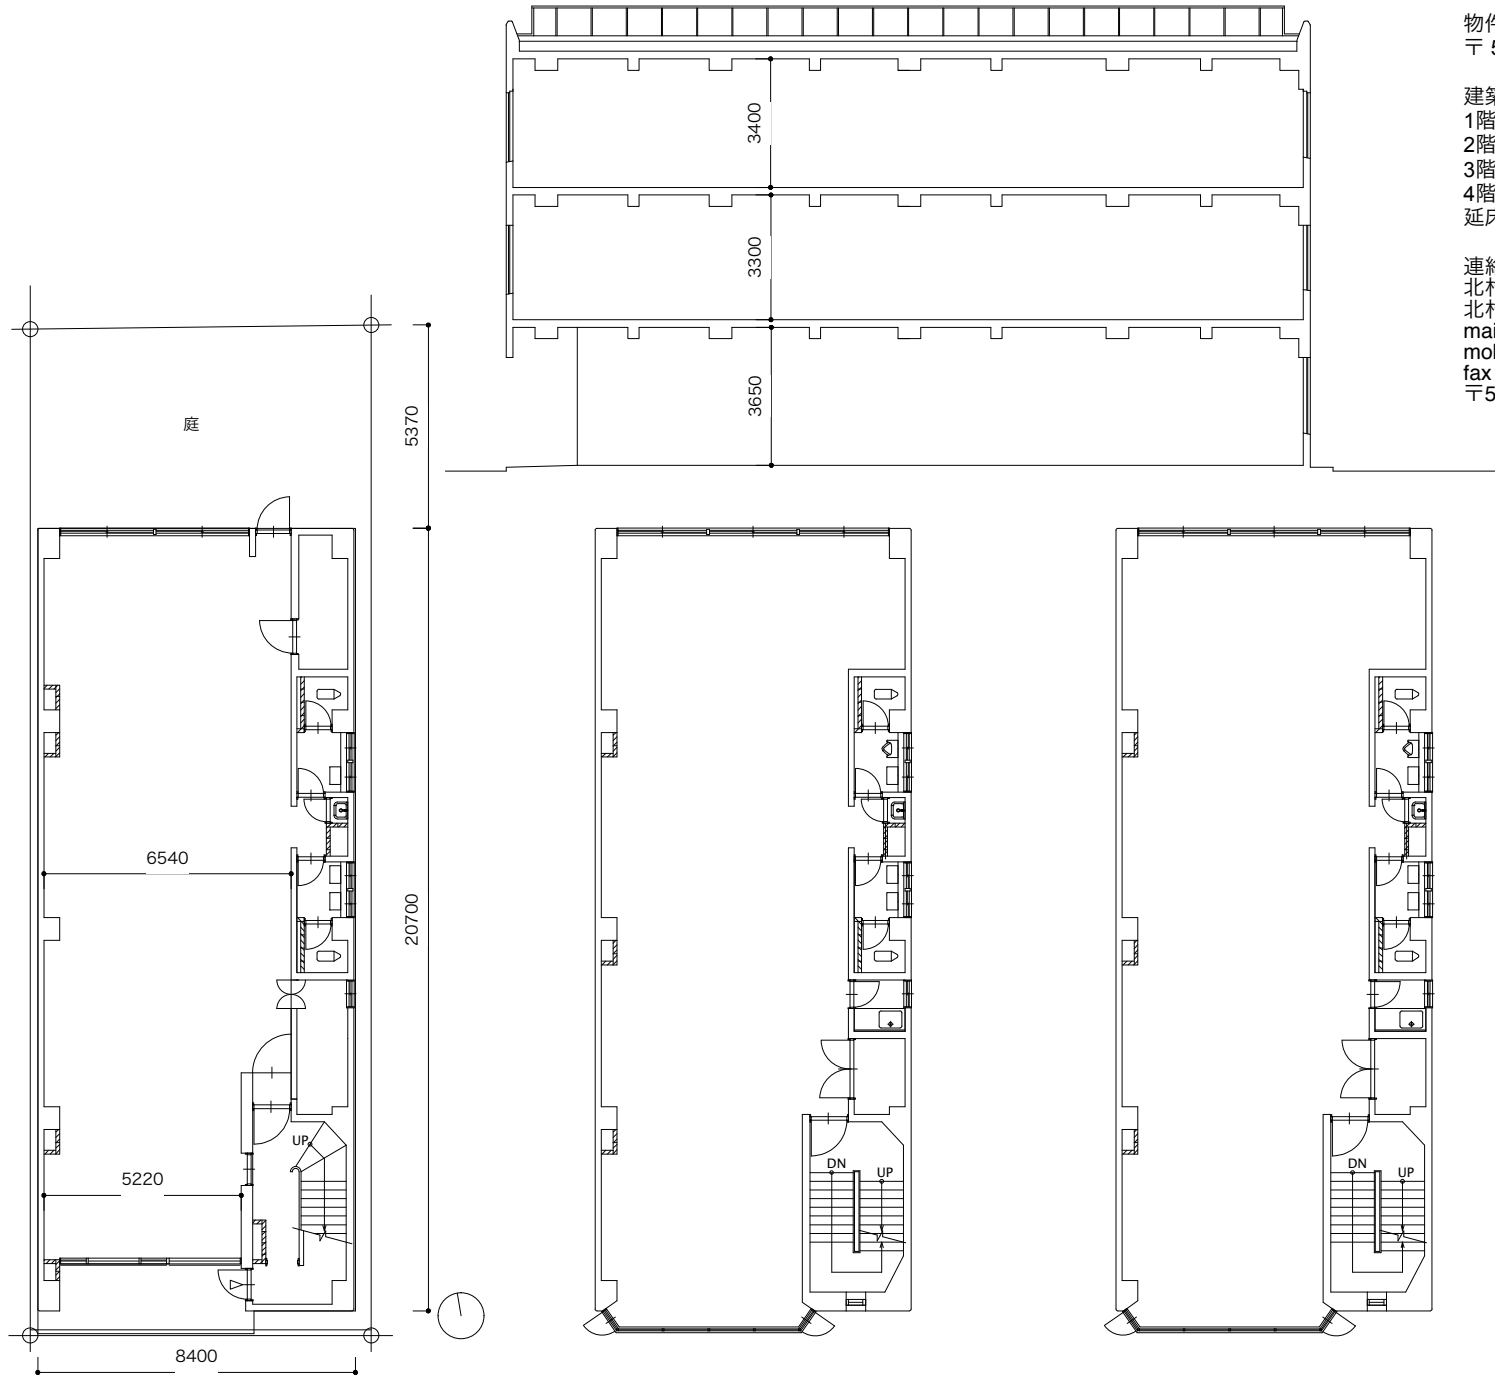

配置図兼1階平面図

2階平面図

3階平面図

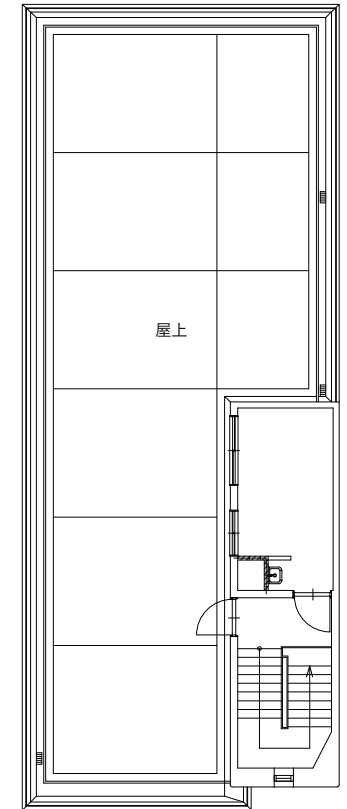

4階平面図